


LUTEK

STANDARD WYKONANIA

Dom wolnostojący z poddaszem użytkowym,
niepodpiwniczony, przeznaczony dla 4 osobowej rodziny.

www.osiedle-kociolki.pl
tel. 67 255 12 01, 515 129 287

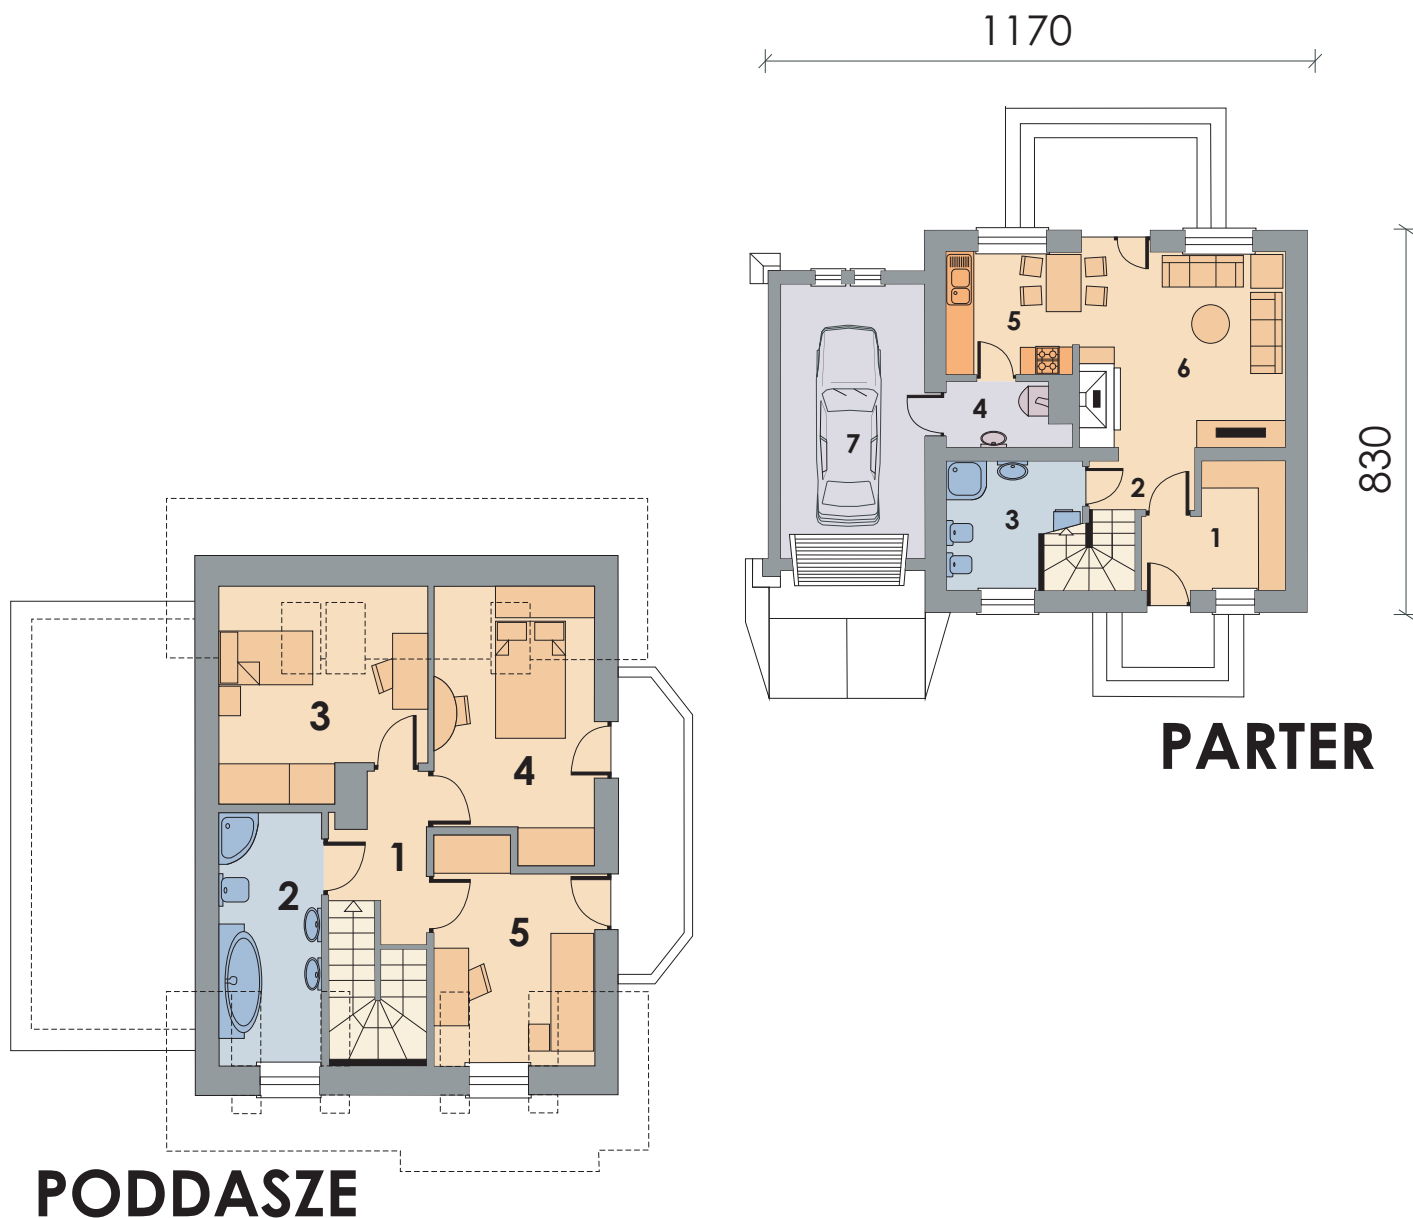

WYKAZ POMIESZCZEŃ PARTER

1. przedsiónek z garderobą	7.40 m ²
2. holl z komunikacją	2.55 m ²
3. łazienka	7.45 m ²
4. kotłownia	3.60 m ²
5. kuchnia z jadalnią	7.55 m ²
6. pokój dzienny	20.00 m ²
RAZEM	48.55 m²
7. garaż	18.90 m ²

WYKAZ POMIESZCZEŃ PODDASZE

1. holl z komunikacją	4.15 m ²
2. łazienka	7.45 m ²
3. pokój	8.95 m ²
4. pokój	10.00 m ²
5. pokój	8.70 m ²
RAZEM	39.25 m²