


SIGNUM STANDARD WYKONANIA




Dom parterowy, niepodpiwniczony, z garażem 2-stanowiskowym, o prostej konstrukcji, przeznaczony dla 4-5 osobowej rodziny.

www.osiedle-kociolki.pl
tel. 67 255 12 01, 515 129 287

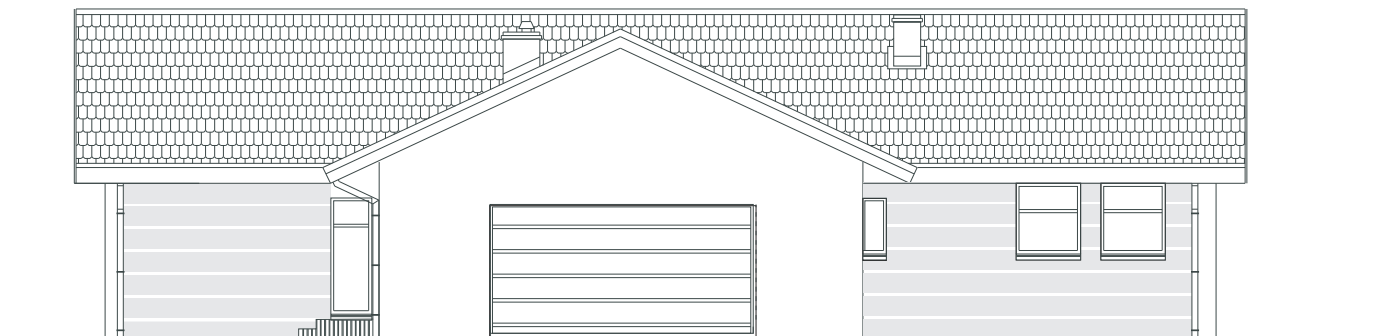

Elewacja **frontowa**

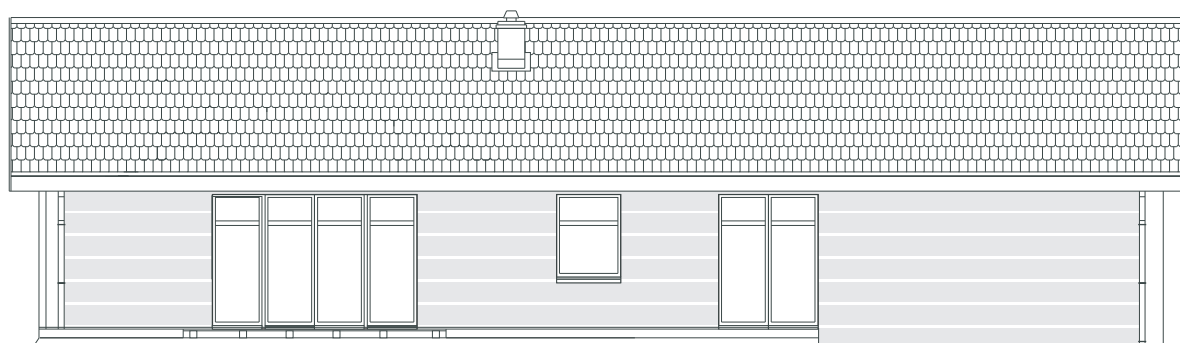


Elewacja **ogrodowa**

SIGNUM STANDARD WYKONANIA




Dom parterowy, niepodpiwniczony, z garażem 2-stanowiskowym,
o prostej konstrukcji, przeznaczony dla 4-5 osobowej rodziny.

www.osiedle-kociolki.pl
tel. 67 255 12 01, 515 129 287

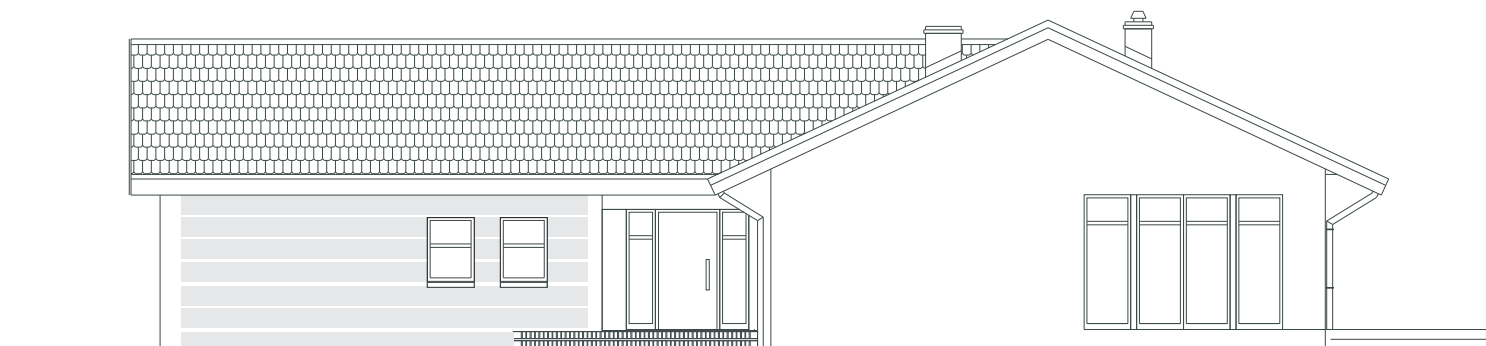

Elewacja **boczna**

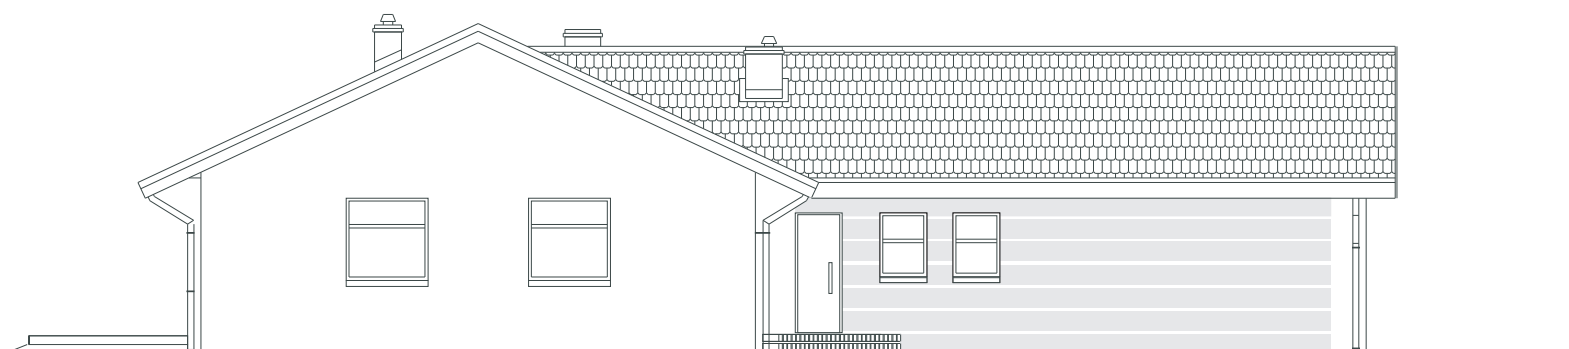

Elewacja **boczna**

dom wg projektu 038 SIGNUM W.M. Pracownia Projektowa Miasta Sp z o.o.



W.M. Pracownia Projektowania Miasta Sp. z o.o.

80-264 Gdańsk ul. Klonowa 1, tel. (+58) 345 69 26, fax 345 69 27

www.wm.com.pl